RAHVUSARHIIV
Fond EAA.5356
Nimistu 1
Säilik 3

EELK Elva kogudus

Kiriku plaan

Daatum: 26.05.1951

Lehti: 1

RAHVUSARHIIV
Fond EAA.5356
Nimistu 1
Säilik 3

ELVA LINNAS, R.PÄLSONI TÄN. Nº2 KRUNDIL Nº66 ASUVA KINNISTU

PLAAN 1:100


VALDAJA E.L.K. ELVA KOGUDUS

Tartu Tehnilise Inventeerimise Büroo Tehnikakoda
Tartu N6V Tartu Linna R&N Täitevkomitee Kommunaalmajanduse Osakond Kasutuse Teatiyakoro Tap. Kod. Inventeerimise Osakond


EKSPLIKATSIOON

MÄÄR	NIMETUS	PÕHIPIND M²	MAHT M³	MÄRKMED
A	KIRIK	200	~~1165~~	ehit. 1988.aast.
			1298	

KRUNDI PINDALA: ~~3814~~ 3620 M²
TÄISEHITATUD PIND: 217
TÄISEHITATUD % : 6%

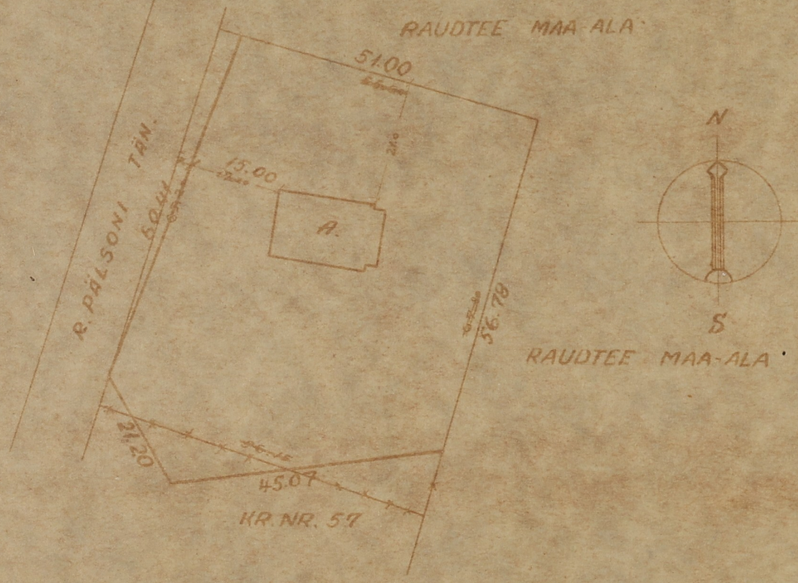


ASENDIPLAAN M. 1:1000

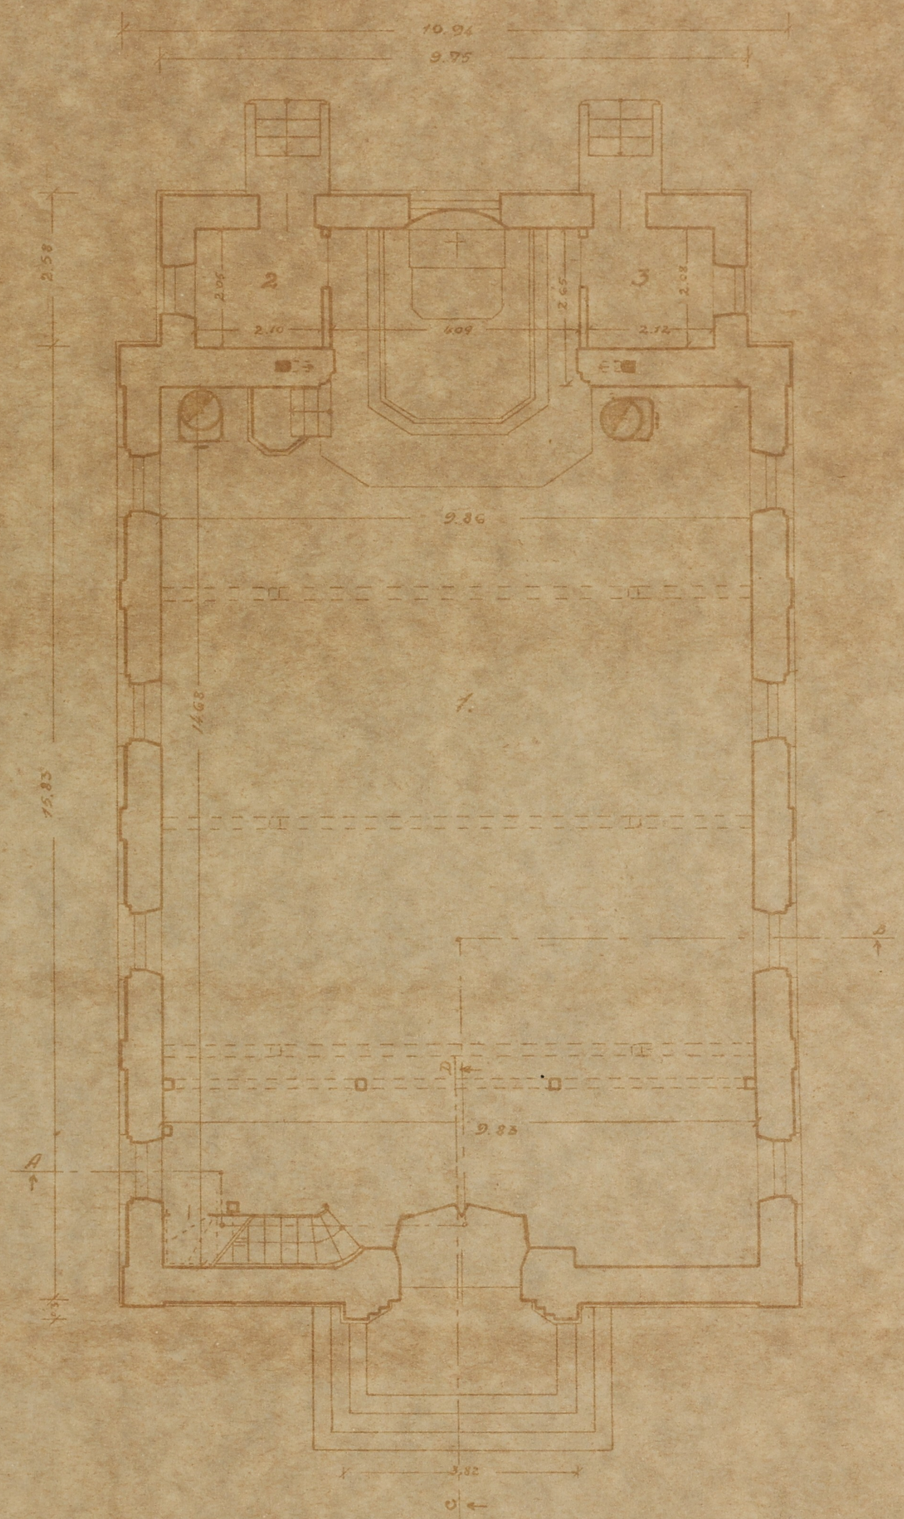

PÕHIPLAAN




LÕIGE C-D

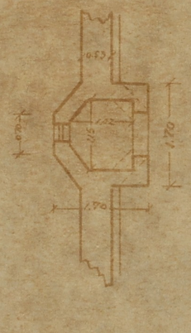


TORNI PLAAN

M. 1:100 0 1 2 3 4 5 6 7 8 9 10 11 12 M

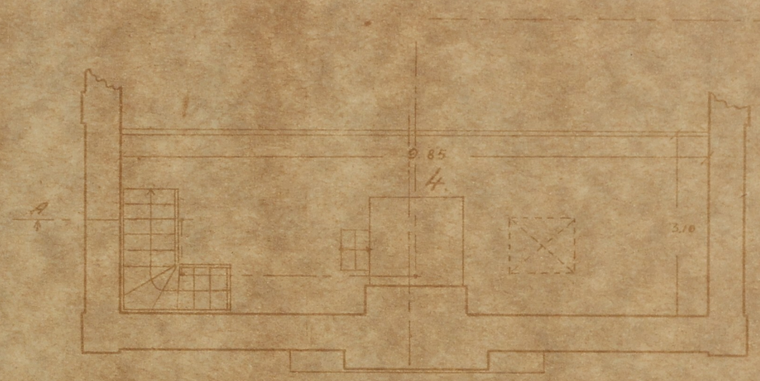


TEINE KORRUS (RÕDU)

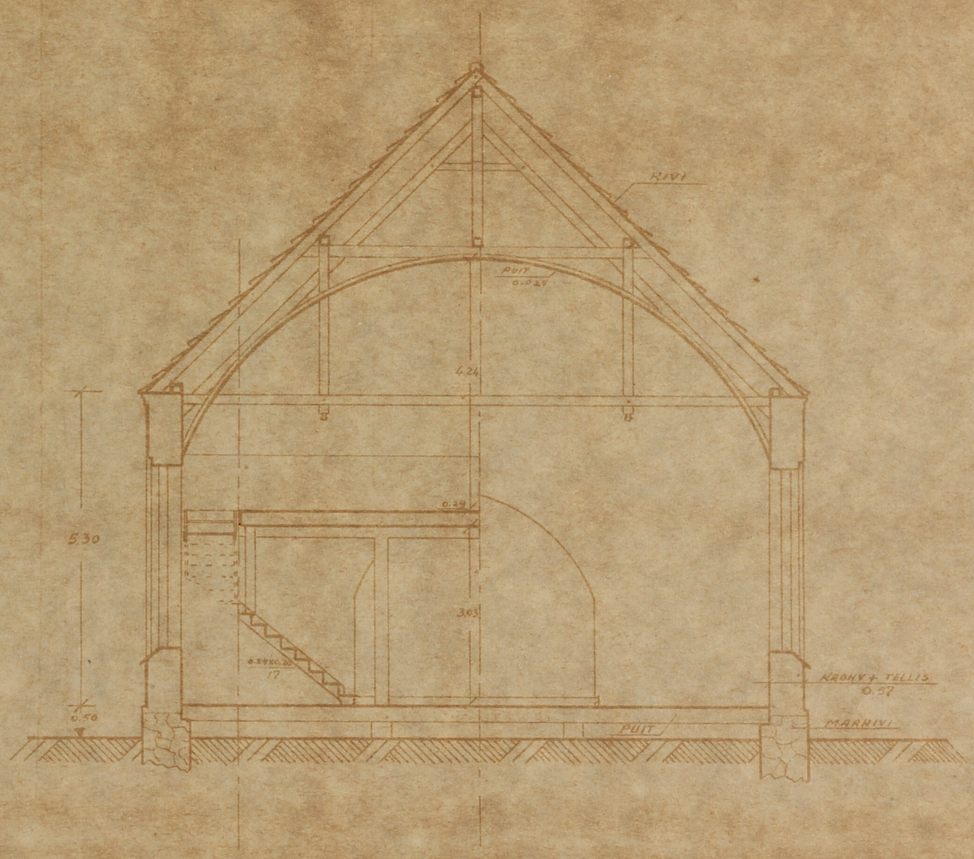

LÕIGE A-B



EESTVAADE

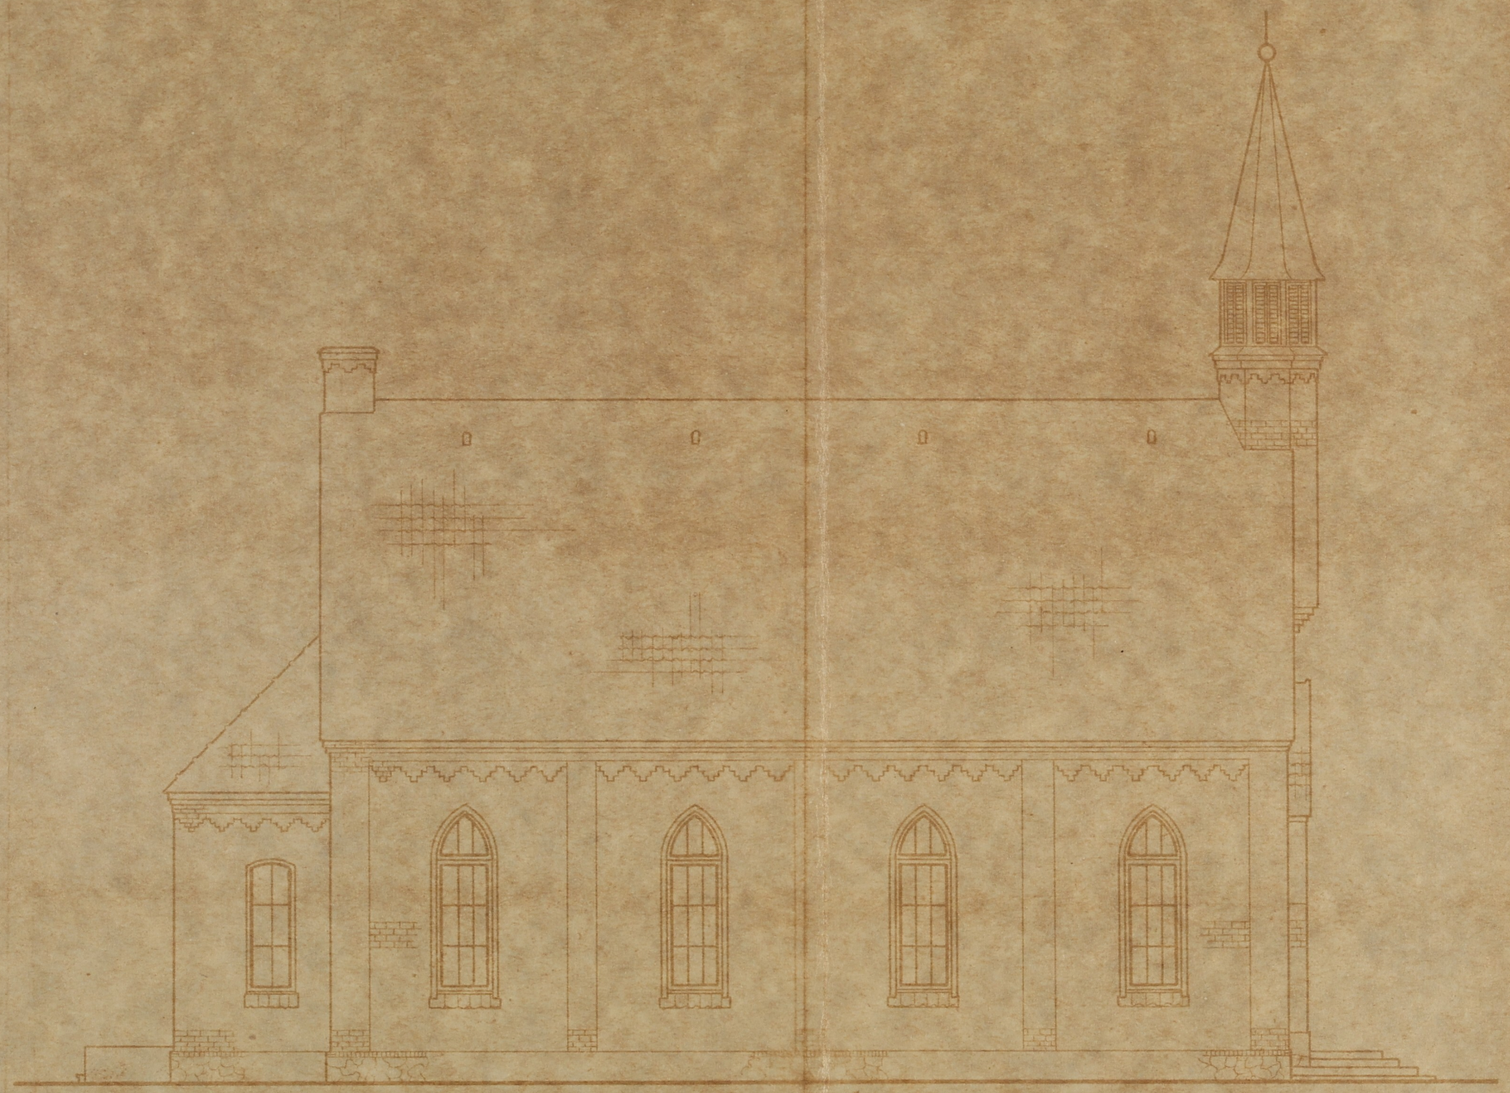

KÜLGVAADE

RUUMIDE EKSPLIKATSIOON

JRK NR.	RUUMIDE NIMETUS	PINNA KORRUTISAVALDIS	PÕRANDA PINNAD M²				MÄRKMED
			ELA-MIS	MITTE ELA-MIS	KASU-LIK	NÕRV. RUUM.	
1.	PEARUUM	14.68 × 9.84 − 0.18×0.19 − 0.17×0.17 − 4 × (0.20×0.20) − 0.38 × 3.60 + 0.85 × 1.90 + 4.09 × 2.65 − 2(0.66×0.75)			151.2		
2	RUUM	2.05 × 2.10			4.3		
3	— " —	2.08 × 2.12			4.4		
4	RÖDU	9.85 × 3.10 − 0.5 × 1.72 − 1.8 × 0.88 − 1.19 × 1.00			26.9		
5	TORNIRUUM	1.15 × 1.02 − 0.16				1.0	
		KOKKU:			186.8	1.0	

VALDUSE LOODUSES ÜLESMÕÕTNUD JA ÜLESMÕÕTMISE ANDMEIL PLAANI JOONESTANUD:

MAIL 1951 a. V. Kurson

V. KURSON

KONTROLLINUD: K. Preem

26. MAIL 1951 a. K. PREEM